


# ÚJ LAKÓTERÜLET KIALAKÍTÁSA

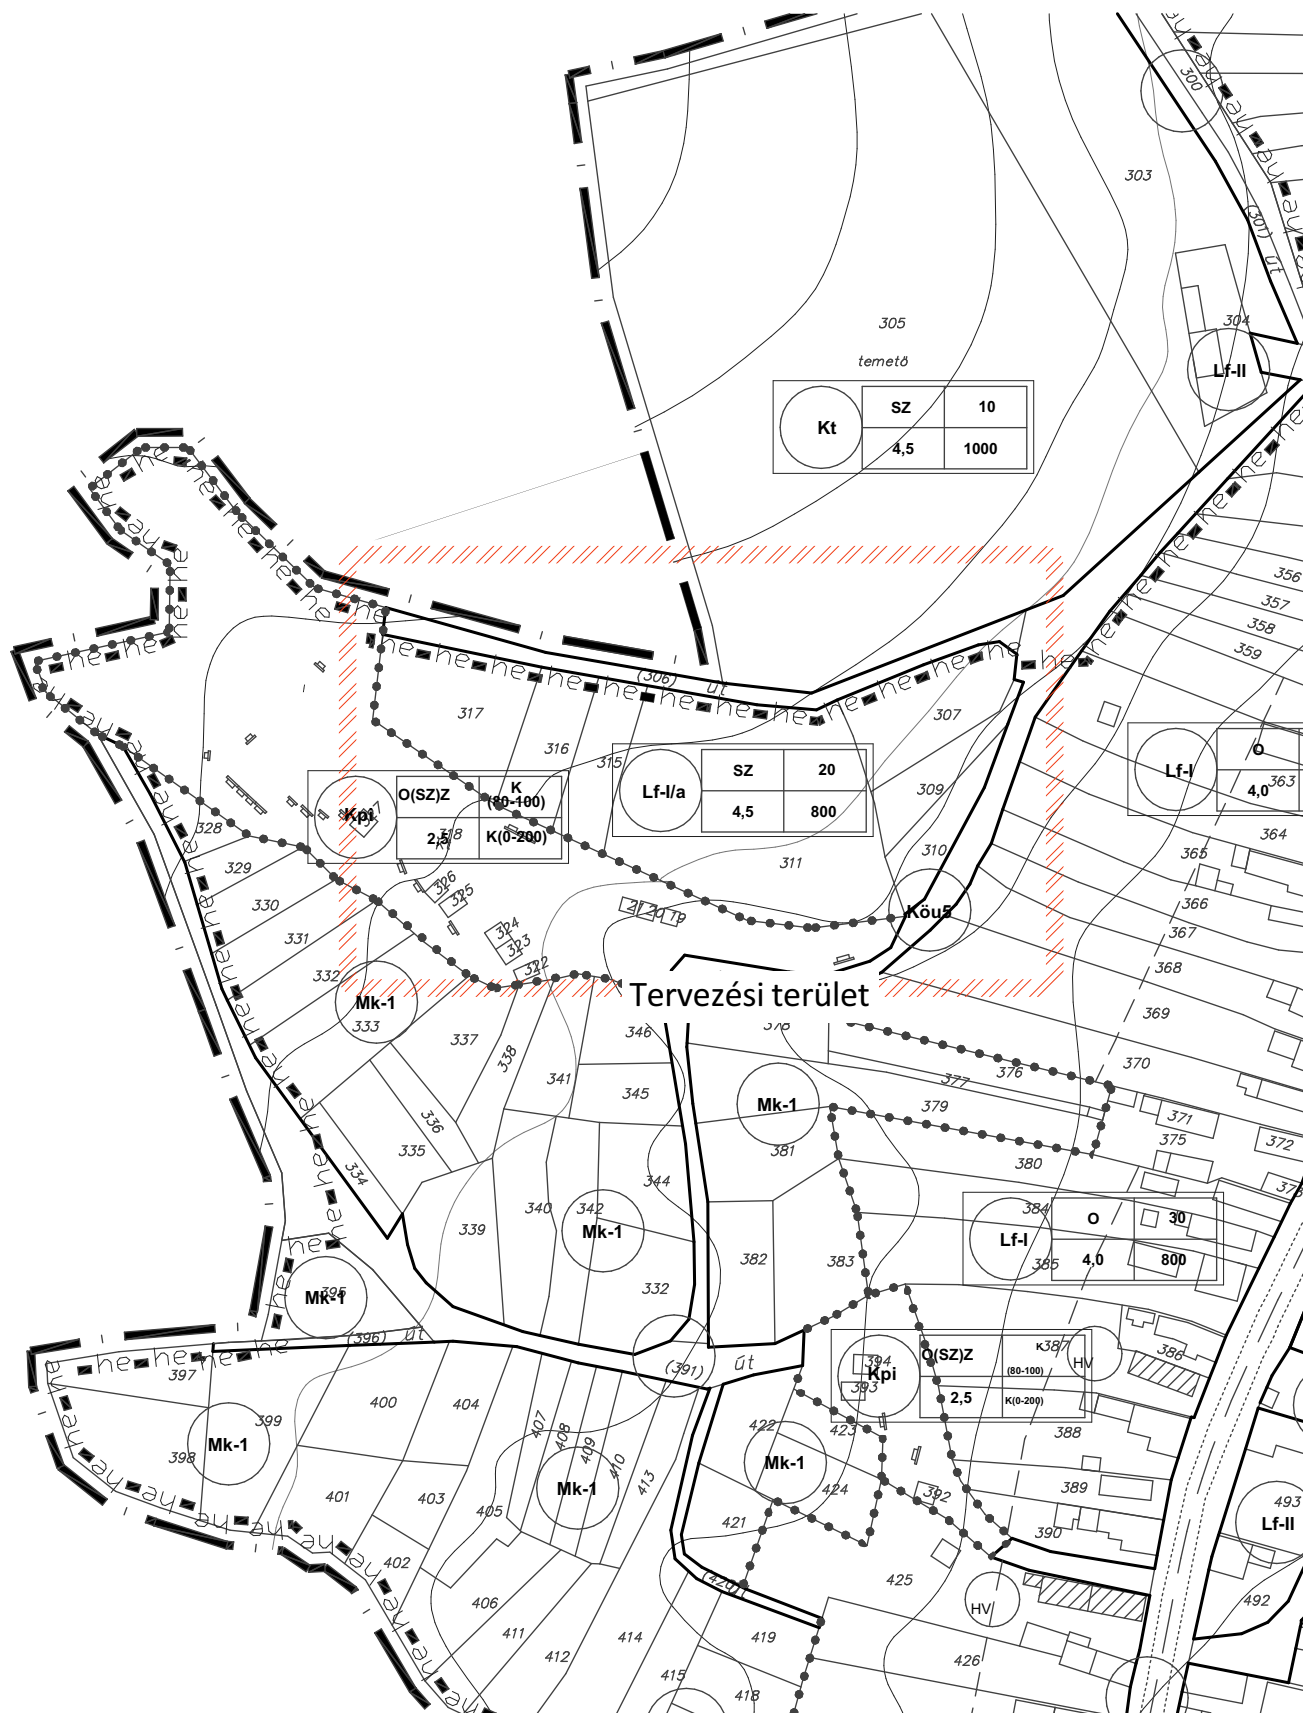

## CSERÉPFALU KÖZSÉG TELEPÜLÉSRENDEZÉSI TERVÉNEK MÓDOSÍTÁSA

### SZABÁLYOZÁSI TERV, TERVEZETT ÁLLAPOT

MEGBÍZÓ: CSERÉPFALU KÖZSÉG ÖNKORMÁNYZATA 3413 Cserépfalu, Kossuth út 125.	TERVEZŐ: SÁTH ÉS TÁRSA BT. 3400 MEZŐKÖVESD, BAGOLY ÚT 42. 06-(49)-500-416	SÁTH PÉTER - OKL. ÉPÍTÉSZMÉRNÖK, TELEPÜLÉSTERVEZŐ N.SZÁM.: TT 1 05-0293 CSOMÓS ORSOLYA, MUNKATÁRS MOLNÁR ADÁM, MUNKATÁRS	ALÁÍRÁS(OK): <i>Sáth</i>	DÁTUM: 2022. augusztus 8. MÉRETARÁNY: 1:2000 RAJZSZÁM: Sz-02
--	--	--	--------------------------	--